Coupe A-A E 1:500e

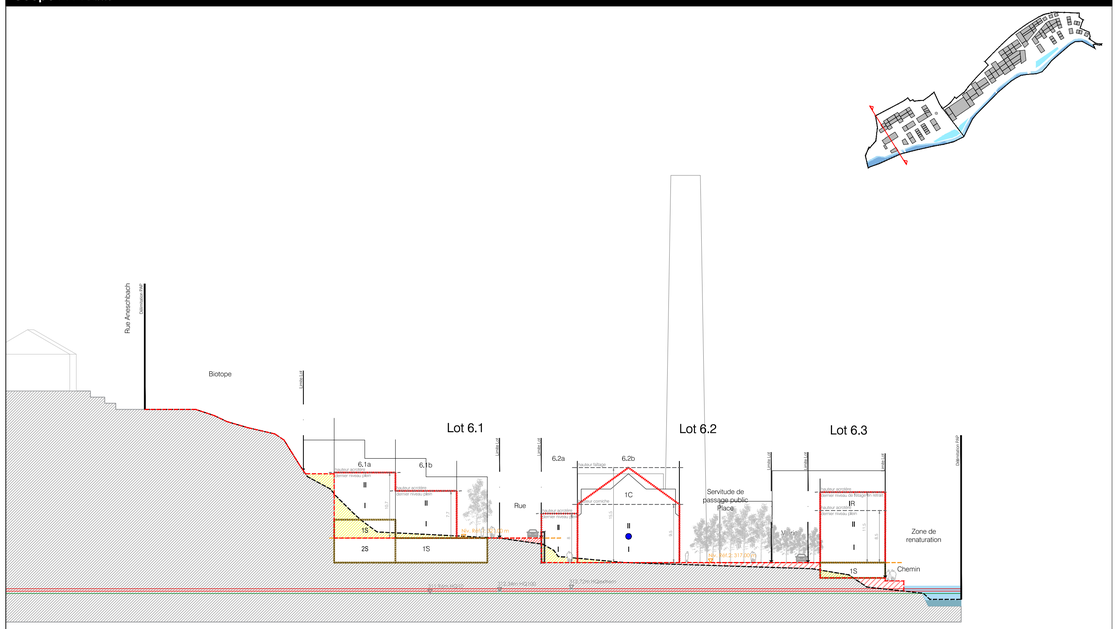

Coupe B-B E 1:500e

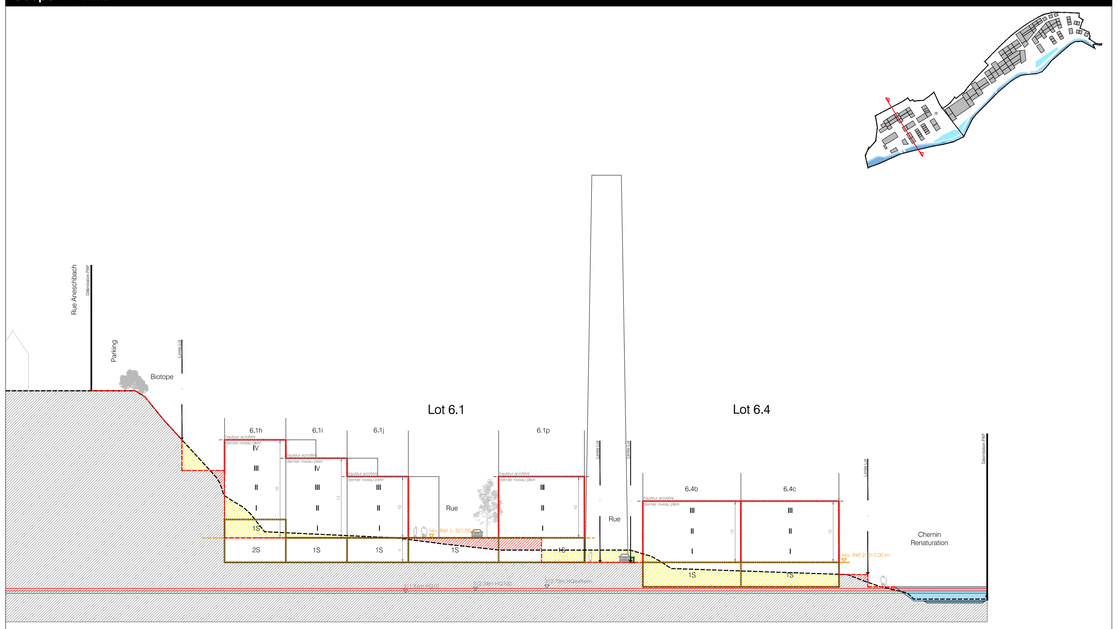

Coupe C-C E 1:500e

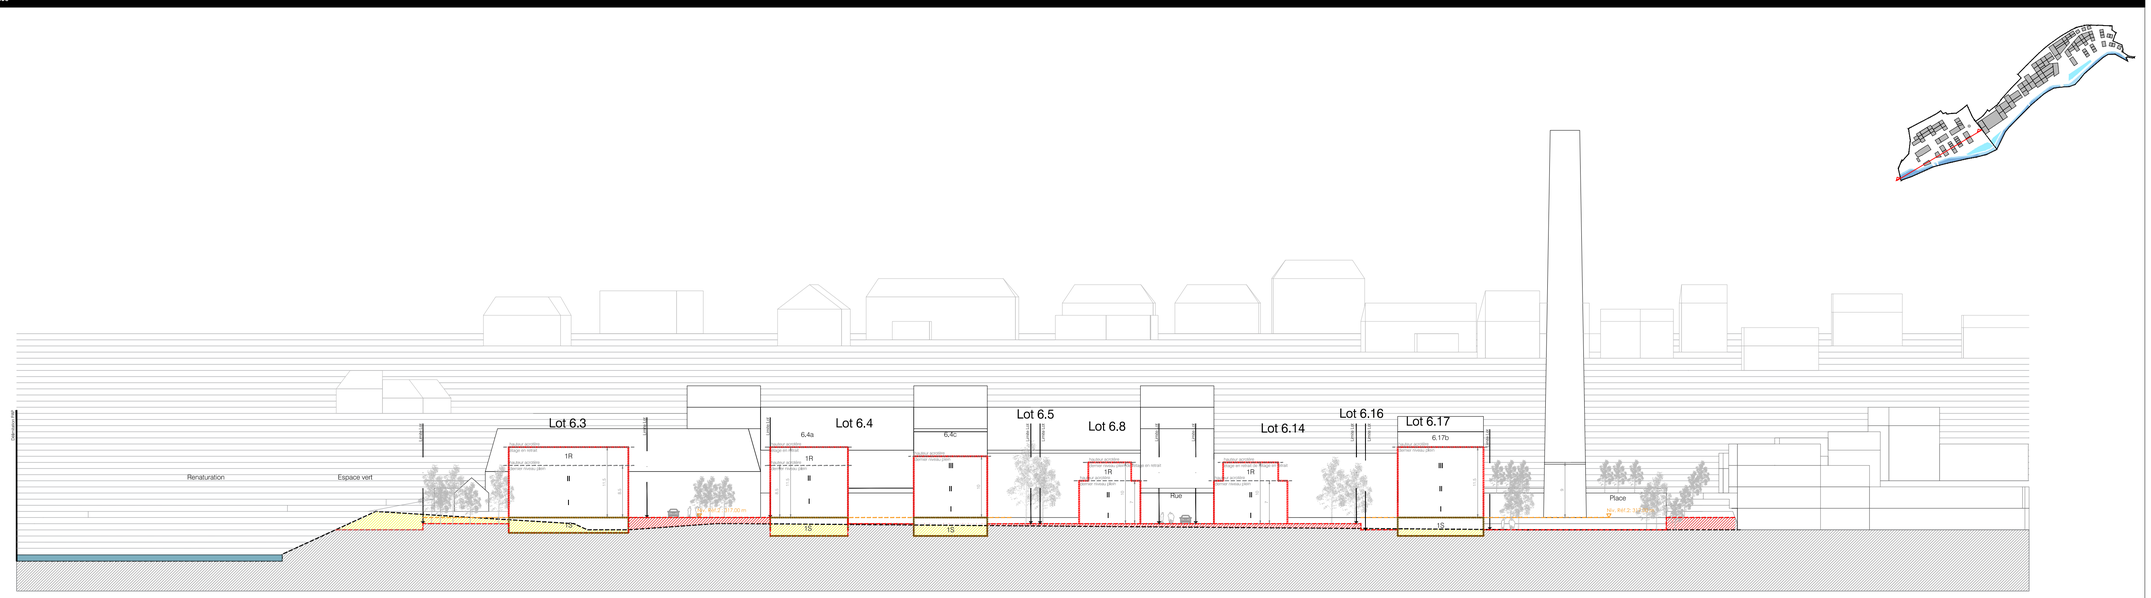

WW+ architektur + management sarl
53, rue de l´ Usine
L - 4340 Esch-sur-Alzette
T +352 26 17 76
F +352 26 17 76 269
M esch@wwplus.eu
W wwplus.eu

ARCHITECTURE | URBAN DESIGN | PROJECT MANAGEMENT

Signature Maître d'Ouvrage

Signature Ingénieur - Urbaniste

Projekt

URB_17_007 PAP Ideal & Südhang

Rue Neuve

L-9542 Wiltz

Bauherr

Fonds du logement

52 Boulevard Marcel Cahen

L-1311 Luxembourg-Merl

PAP_03_Cou_500 07.04.2020
Particularité Index Kontrollstempel

URB_17_007_PAP_03_Cou_01
Dossiernummer

ISO FULL BLEED A1 (594.00 X 841.00 MM) CHM
Blattformat Schreiber

Coupe AA' - CC' 1.500
Bezeichnung Massstab