


Plan d'aménagement général (version coordonnée) - Localité d'Eschweiler

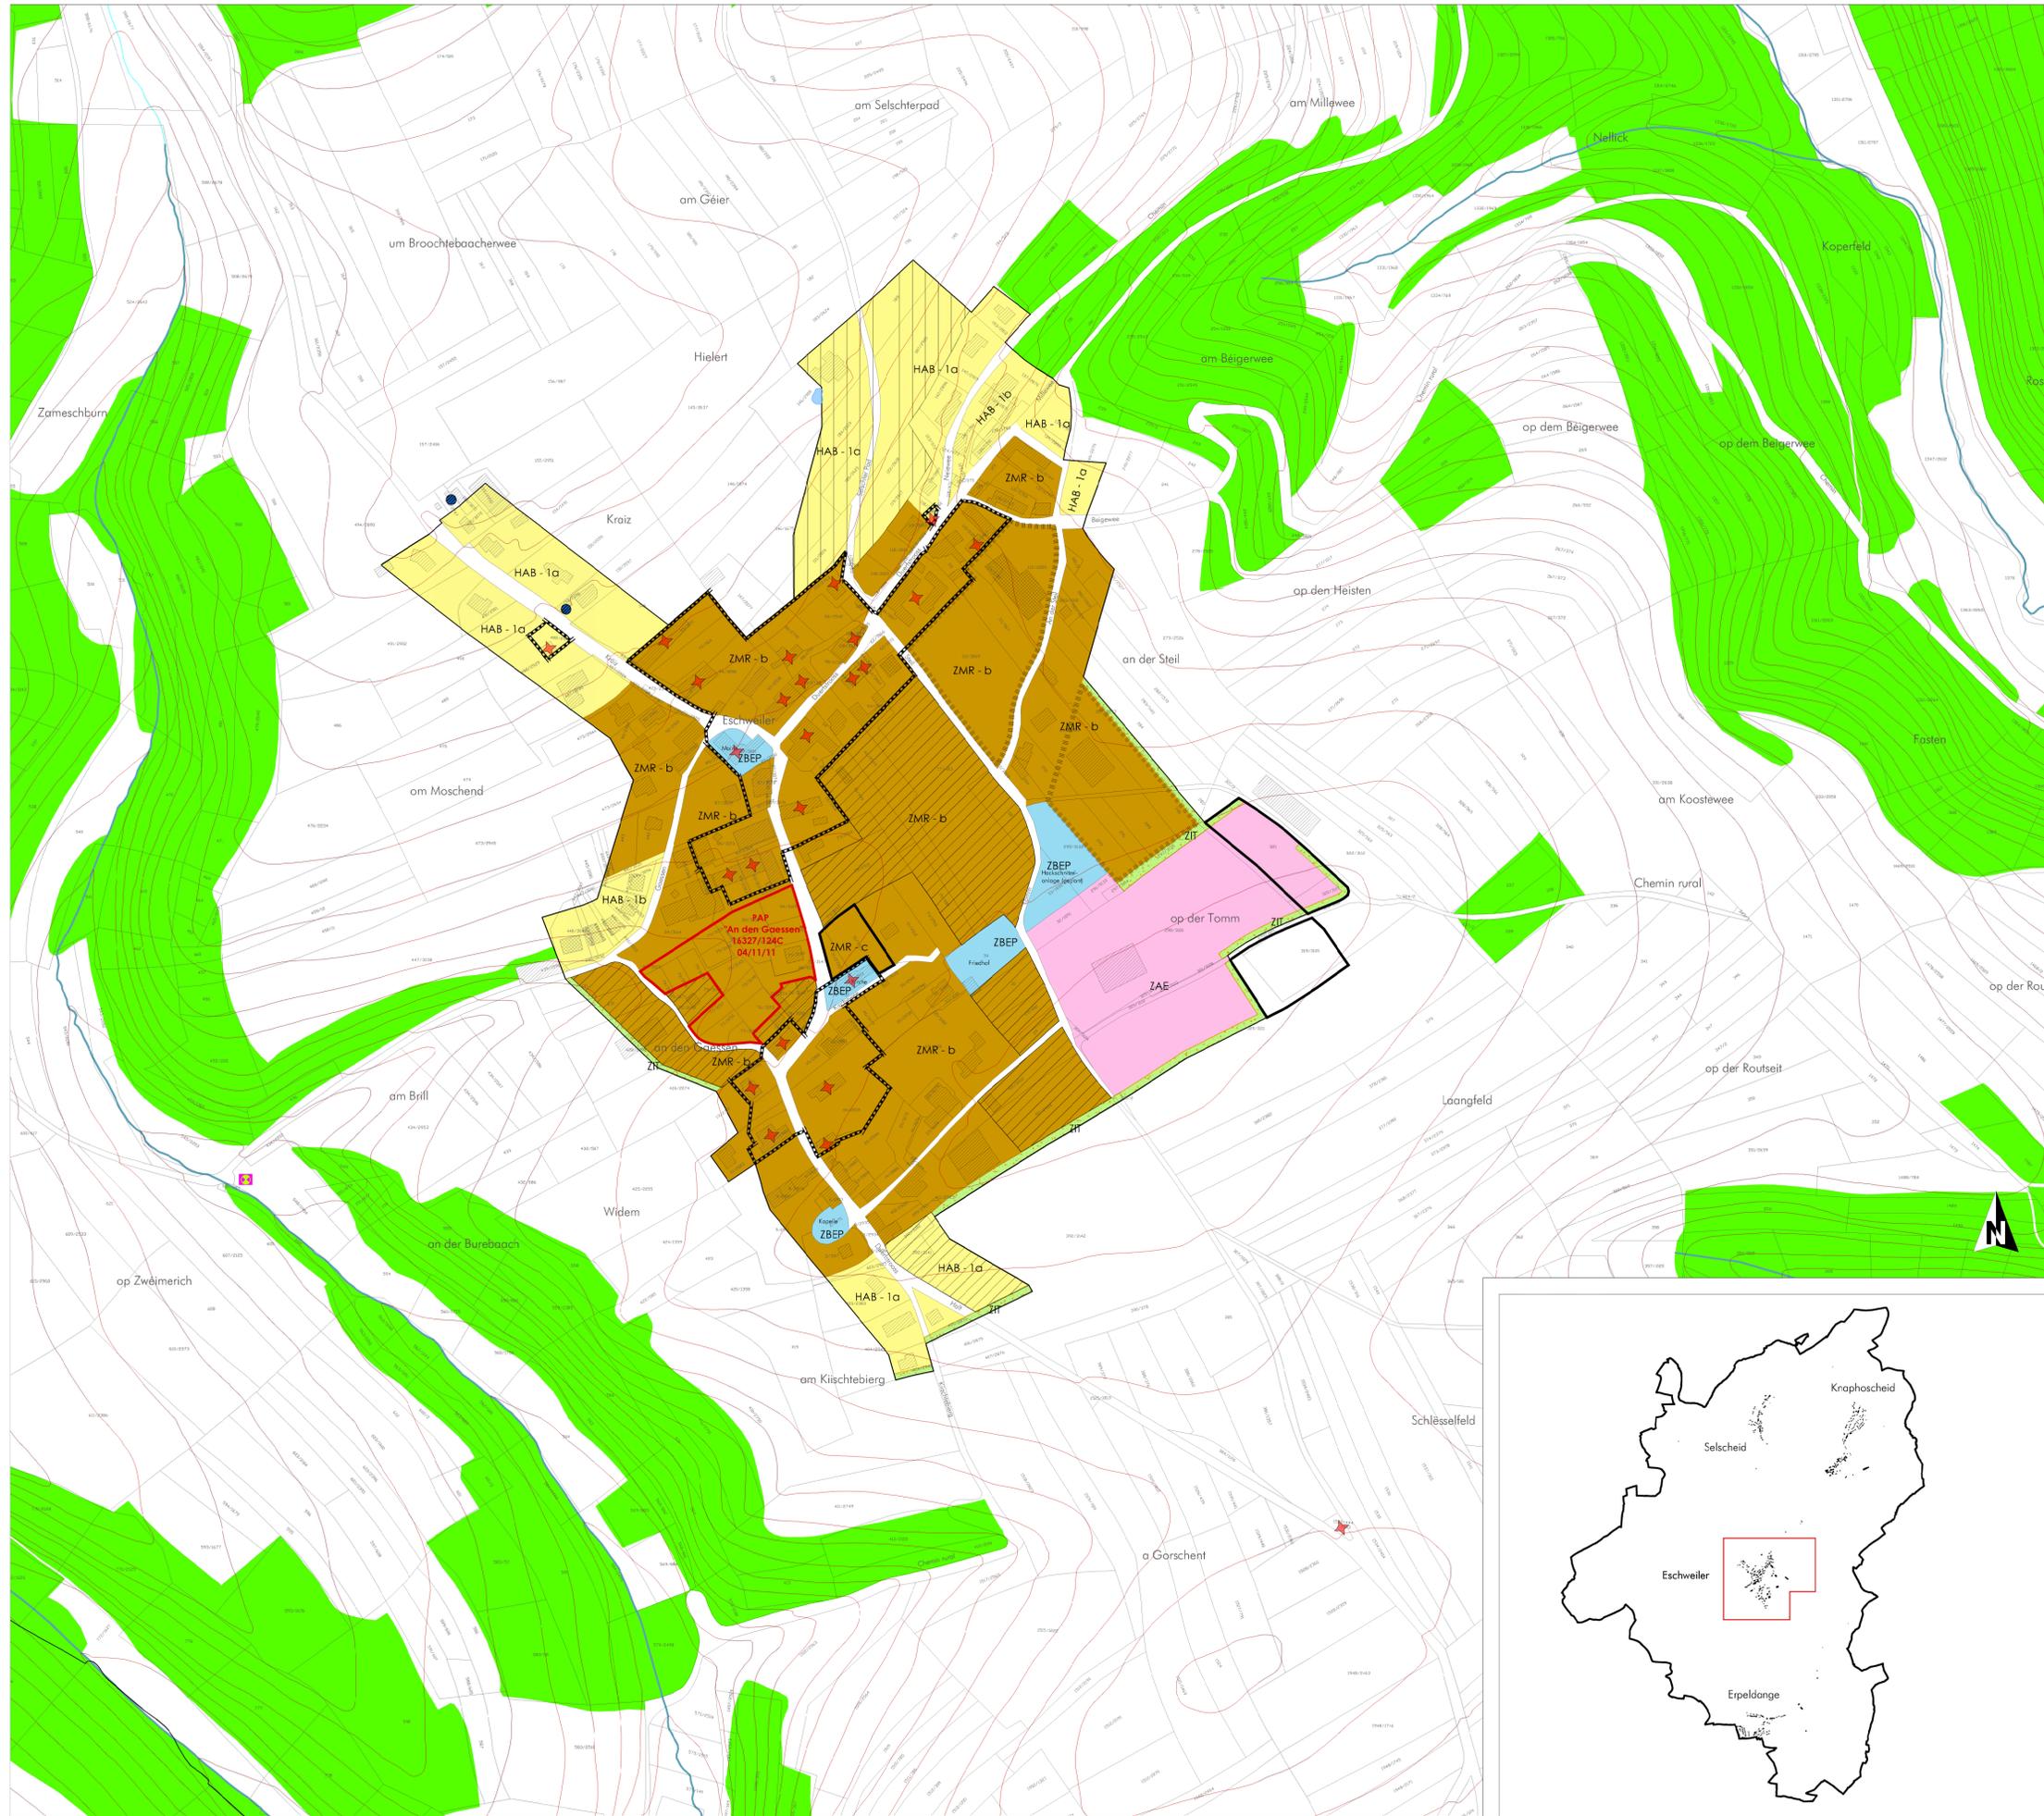

Legende

Fond de plan

- Cadastre numérisé (PCN 2014)
- Construction du plan cadastral numérique (PCN 2014)
- Construction supplémentaire (BD-LTC vs. 3.0 2007)
- Périmètre d'agglomération (voir ci-dessus)
- Courbes de niveau (BD-LTC 2000)
- Cours d'eau (BD-LTC 2000 complété par les données du "Water GIS")
- Ruisseau (BD-LTC 2000 complété par les données du "Water GIS")
- Surface hydro-terrestre permanente (BD-LTC 2000 complété par les données du "Water GIS")
- Délimitation de la modification partielle du PAG

Zone urbanisées ou destinées à être urbanisées

- HAB - 1 a/b** Zones d'habitation 1 a/b
a: (COS 0,3 / CMU 0,6)
b: (COS 0,4 / CMU 0,8)
- ZMR - a/b/c** Zones mixtes à caractère rural
a: (COS 0,3 / CMU 0,6)
b: (COS 0,4 / CMU 0,8)
c: (COS 0,4 / CMU 0,8)
- ZBEP** Zones de bariments et d'équipements publics
- ZAE** Zones d'activités économiques (COS 0,6 / CMU 1,0)

Zones destinées à rester libres

- AGR** Zones agricoles
- FOR** Zones forestières (OBS 1999, valide par CO3)
- ZParc** Zones de parc
- ZIT** Zones d'isolement et de transition

Zones superposées

- Zones d'aménagement différé
- Délimitation des plans d'aménagement particulier
 - Zones soumises à l'obligation d'établir un projet d'aménagement particulier
 - Plans d'aménagement particulier existants
- Zones soumises à un plan directeur
- Zones de secteurs sauvegardés ou zones protégées
- Zones de secteurs sauvegardés ou zones protégées "an der Gaass"

Prescriptions spécifiques

- Construction volume intéressant

Espaces ou zones définies en exécution d'autres dispositions légales, réglementaires ou administratives (à titre indicatif)


- Sites et monuments et ensembles classés

Réseaux d'infrastructures techniques (à titre indicatif)

- Lignes à haute tension (65kV)

Les éléments constitutifs des réseaux d'infrastructures techniques (à titre indicatif)

- Station d'épuration
- Station de pompage
- Réservoir d'eau

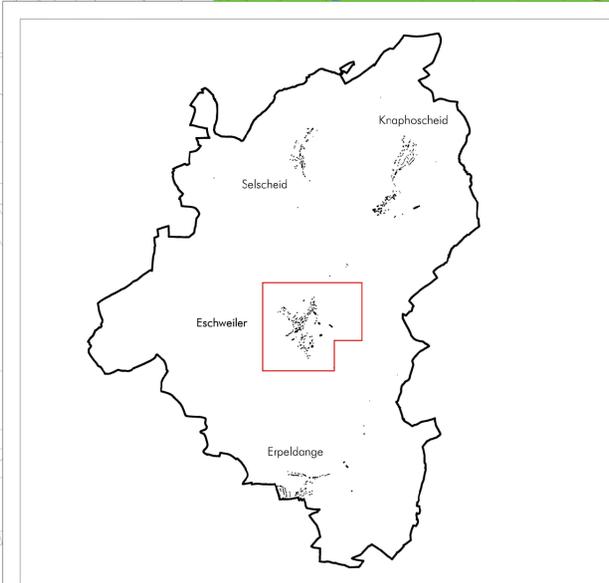

Plan d'Aménagement Général - Ref.n° 124C-007-2011

Approbation du Ministre de l'Intérieur et à la Grande Région: 05.12.2012
 Approbation du Ministre du Développement Durable et des Infrastructures: 02.05.2013

COncEpt COncil COmmunication
 en urbanisme, aménagement du territoire et environnement

CO3 s.à.r.l.
 3, bd. de l'Alzette
 L-1124 Luxembourg
 Tel.: (+352) 26 68 41 29
 Fax: (+352) 26 68 41 27
 Mail: info@co3.lu

Maître d'ouvrage: Administration communale d'Eschweiler
 Projet: Plan d'Aménagement Général
 Objet: Partie graphique - Version coordonnée - Localité d'Eschweiler

Modifications ponctuelles	Référence	Approbation du Ministre de l'Intérieur	Approbation du Ministre du Développement Durable et des Infrastructures
1 Eschweiler, op der Tomm (ZAE) / Eschweiler, Quierfmoos (ZMR-c)	124C-		

ORIGINE CADASTRE - DROITS RÉSERVÉS A L'ÉTAT DU GRAND-DUCHÉ DE LUXEMBOURG - COPIE ET REPRODUCTION INTERDITES

Échelle:	Plan n°:
1 / 2.500	0509_VC-1_PAG_E
Chef de projet:	Date:
A. Singer	05.06.2014
	Contrôle:
	U. Truffner