




Coupe D-D € 1:500e

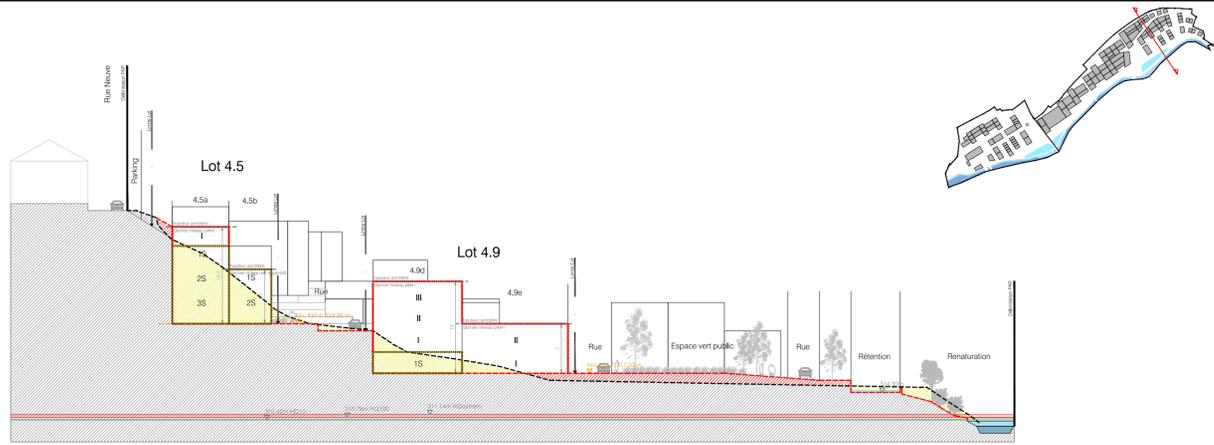


Coupe E-E € 1:500e

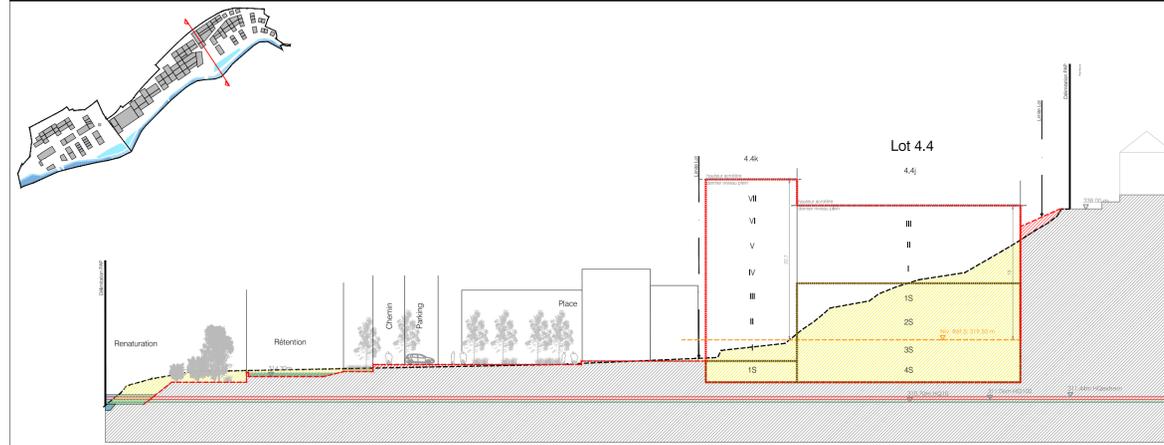


Coupe F-F € 1:500e

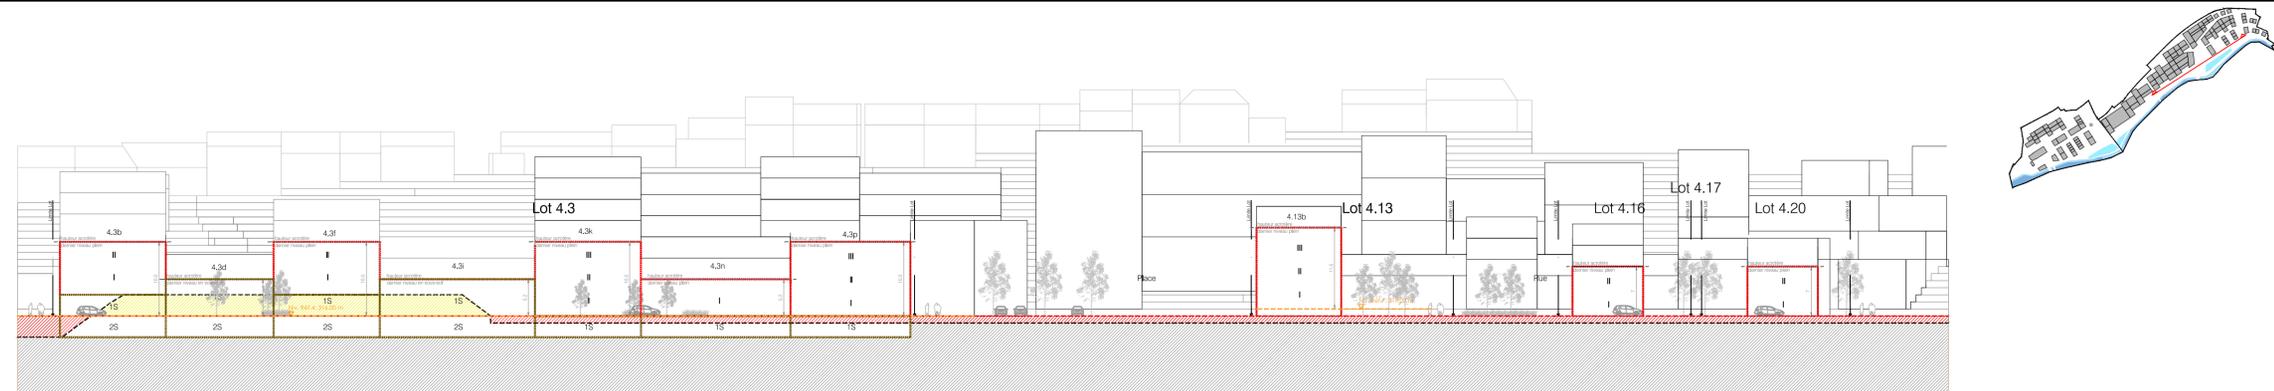

Coupe G-G € 1:500e

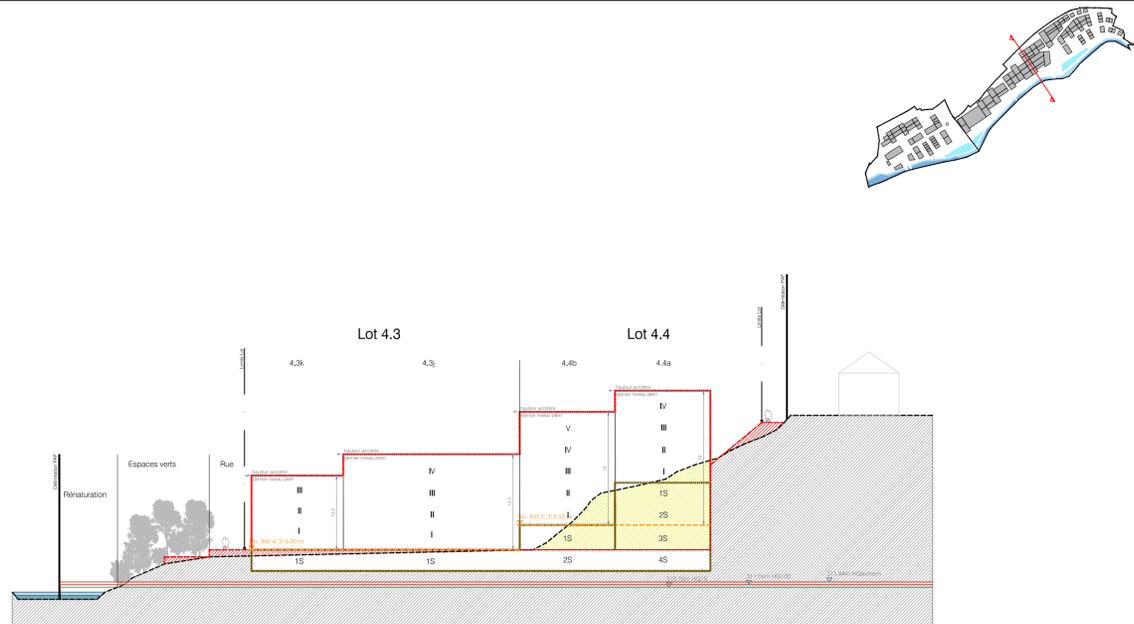

Coupe H-H € 1:500e

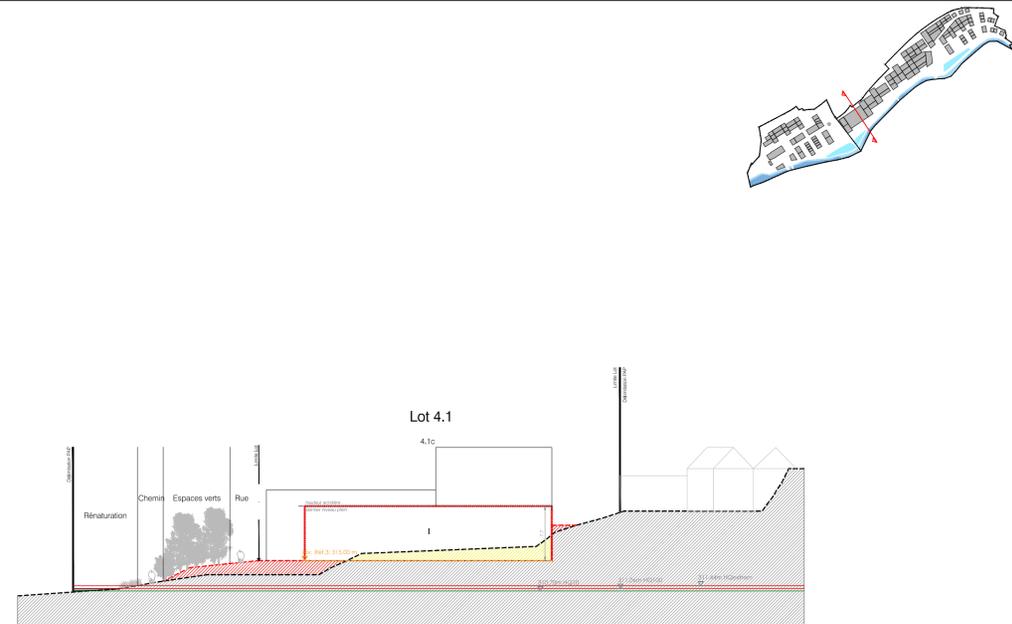

WW+ architecte + management  
 53, rue de l'Ulmer  
 L-4340 Esch-sur-Alzette  
 T +352 26 17 76  
 F +352 26 17 76 209  
 M esch@wwplus.eu  
 W wwplus.eu



ARCHITECTURE | URBAN DESIGN | PROJECT MANAGEMENT

Signature Maître d'ouvrage

Signature ingénieur / Urbaniste

Projet

URB 17\_007 PAP Ideal & Südhang

Rue Neuve

L-9542 Wiltz

Baucher

Fonds du logement

52, Boulevard Marcel Cahen

L-1311 Luxembourg

PAP\_03\_Cou\_02 07.04.2020

URB 17\_007 PAP\_03\_Cou\_01

ISO FULL BLEED A1 (594.00 X 841.00 MM) CHM

Coupe DD - HH 1:500