

LEGENDE REGLEMENTAIRE

Représentation schématisique du degré d'utilisation du sol par lot ou bloc





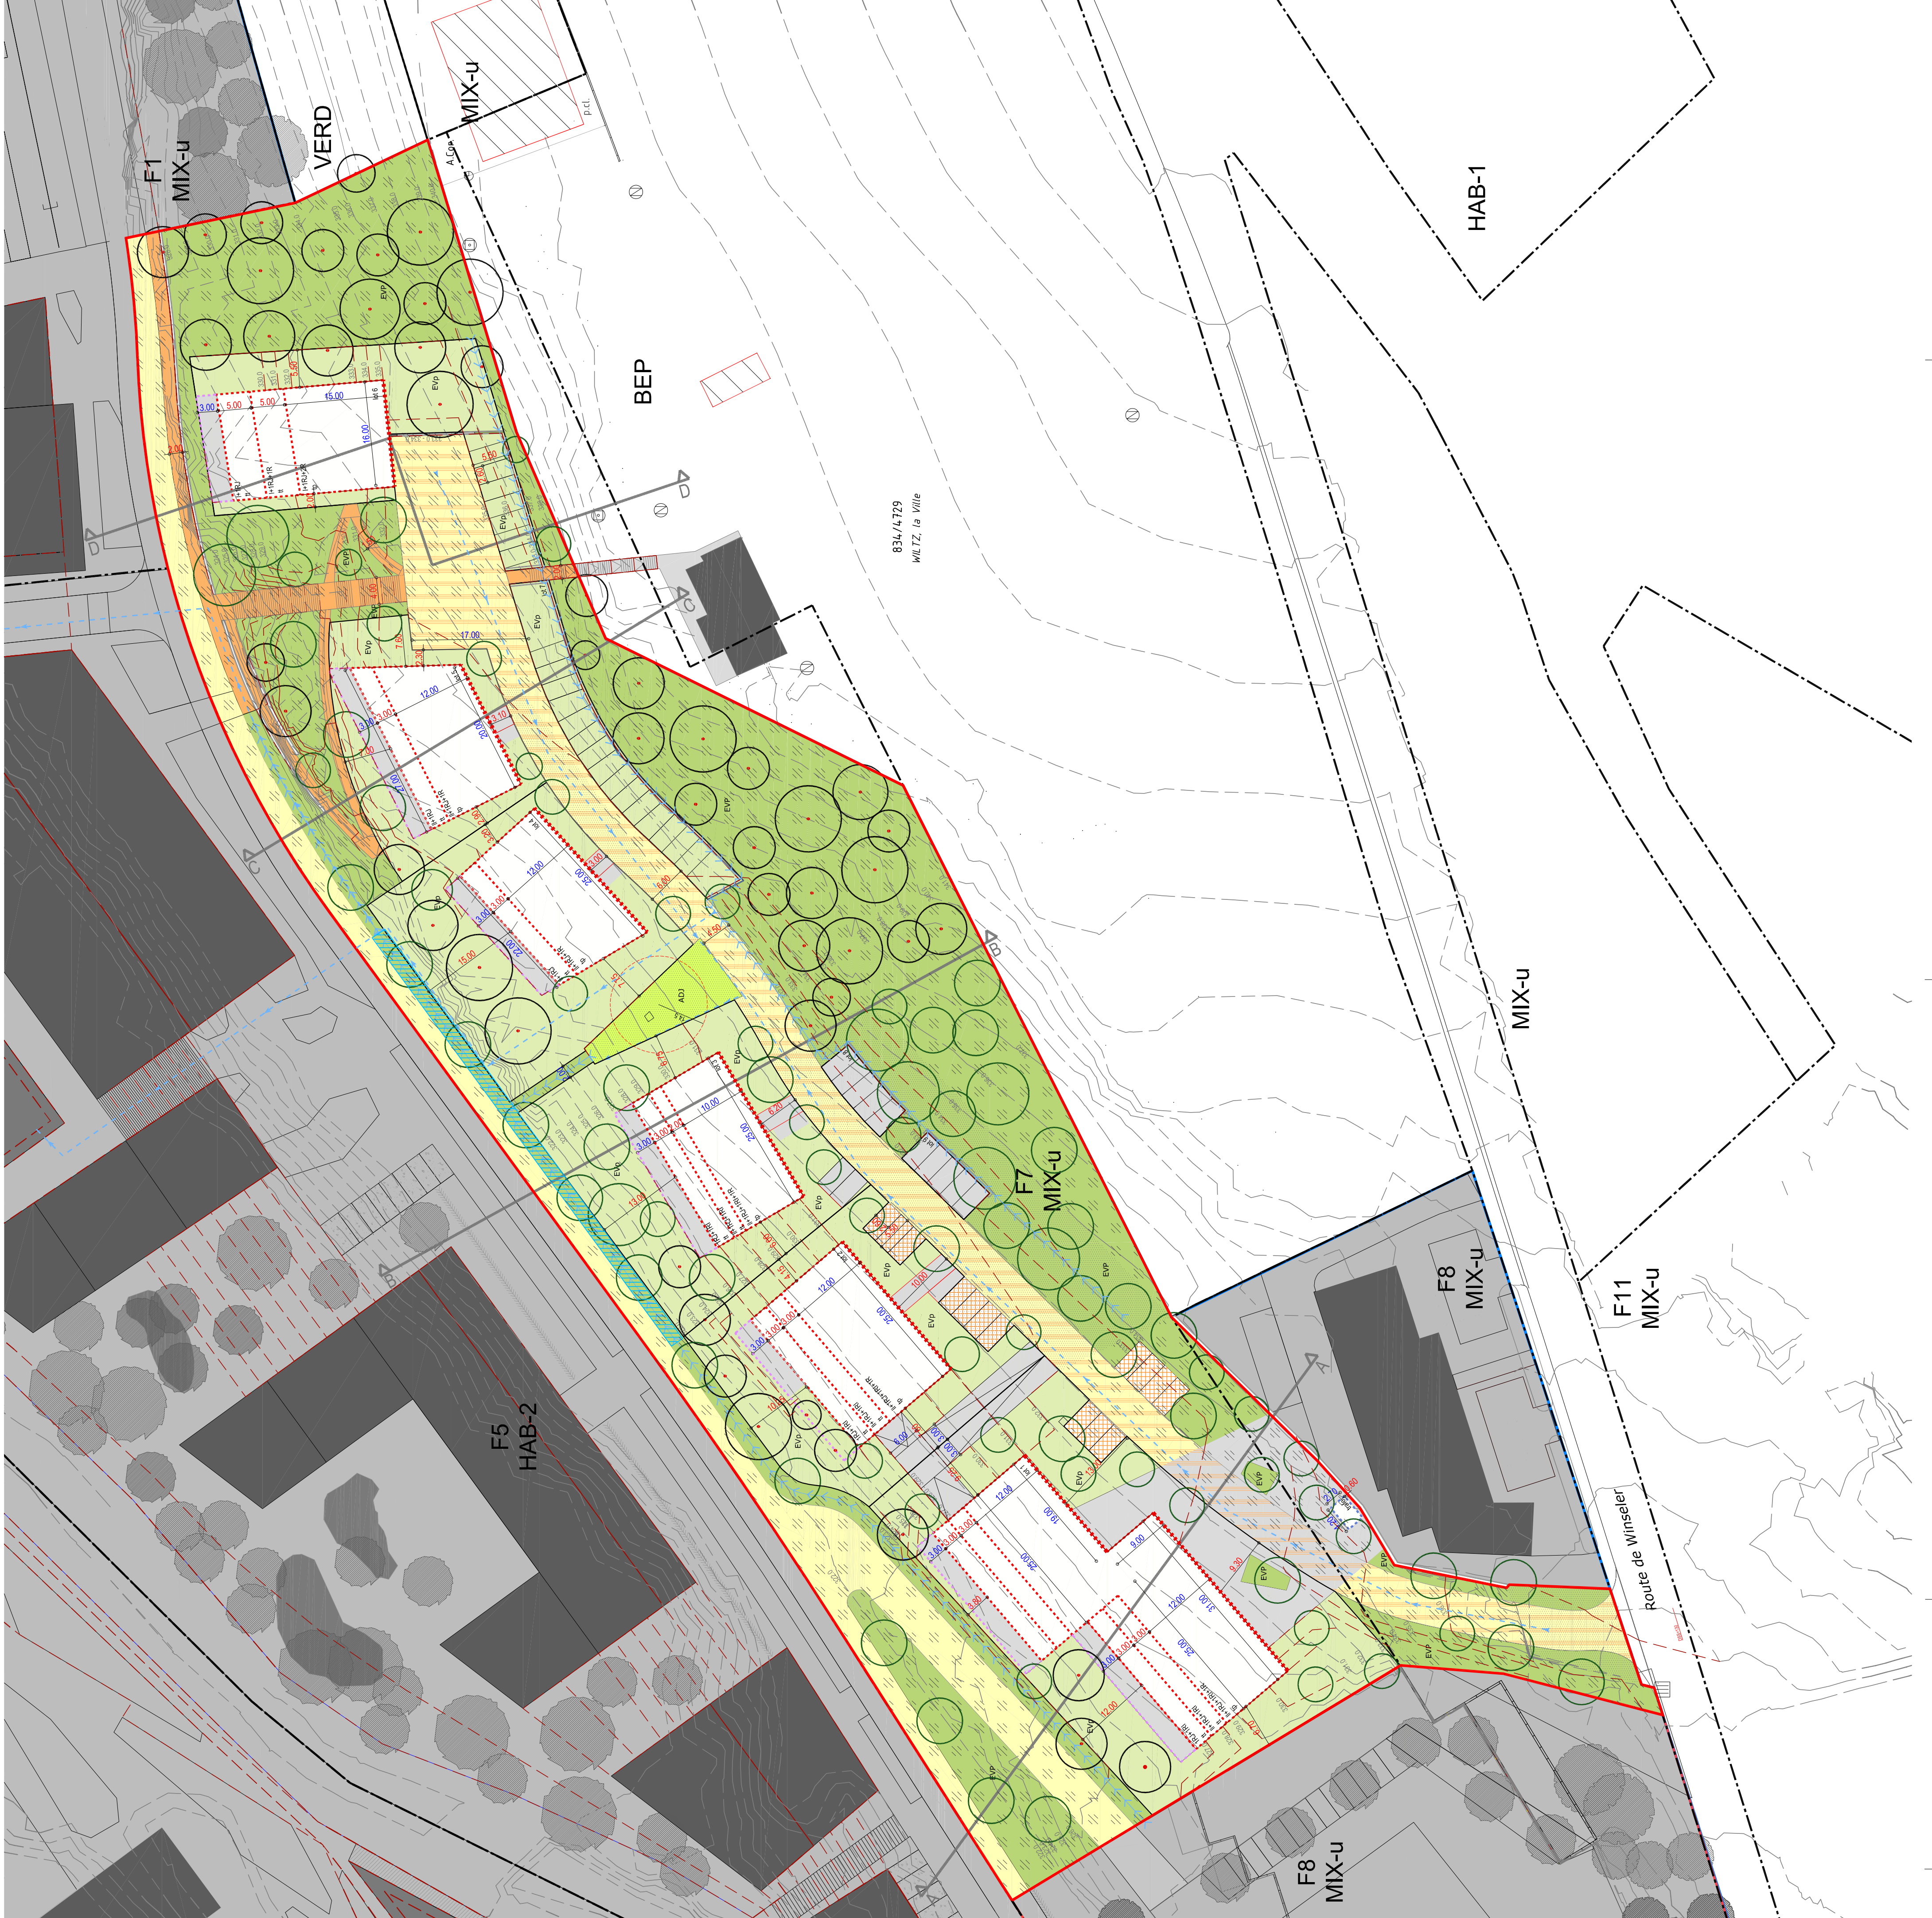

LEGENDE REGLEMENTAIRE

Représentation schématisique du degré d'utilisation du sol par lot ou bloc

Delimitation de PAP et des zones du PAG

Code de couleur

Nombre de réserves

Hauteur des constructions

Formes de toitures

Garant des immeubles (plan coupes)

LEGENDE COMPLEMENTAIRE

Superficies terraines





Zone PAP

Détermination des zones

Modifications sans autorisation de groupement

Modifications avec autorisation de groupement

Plan de base

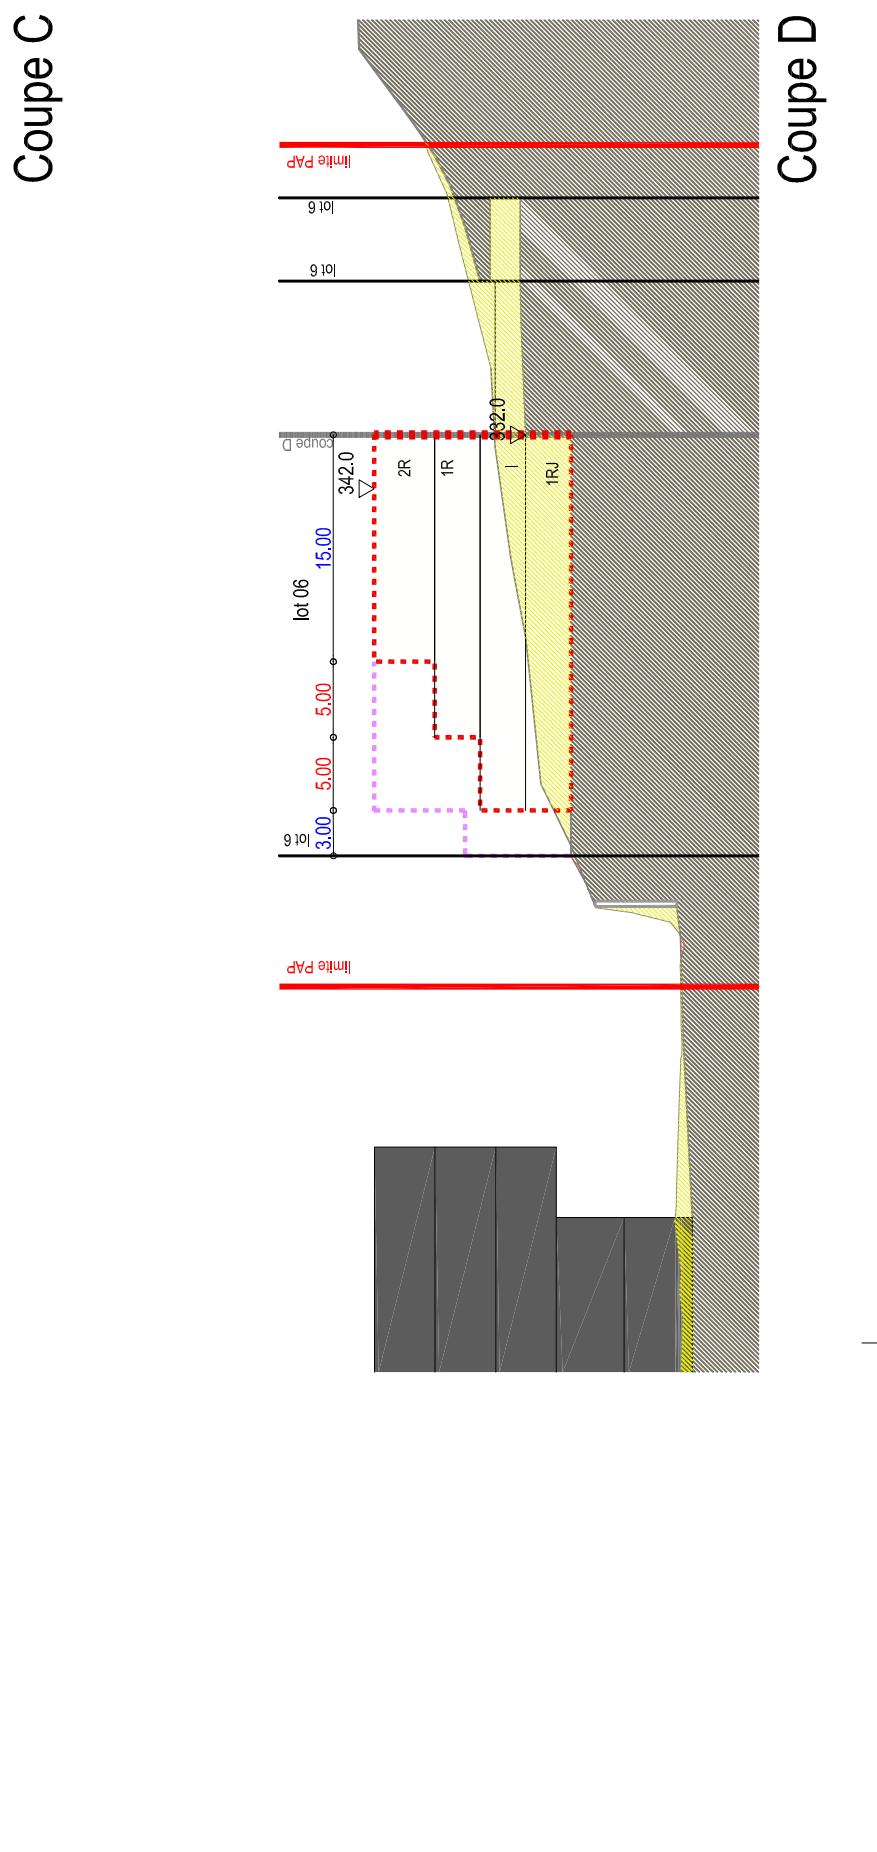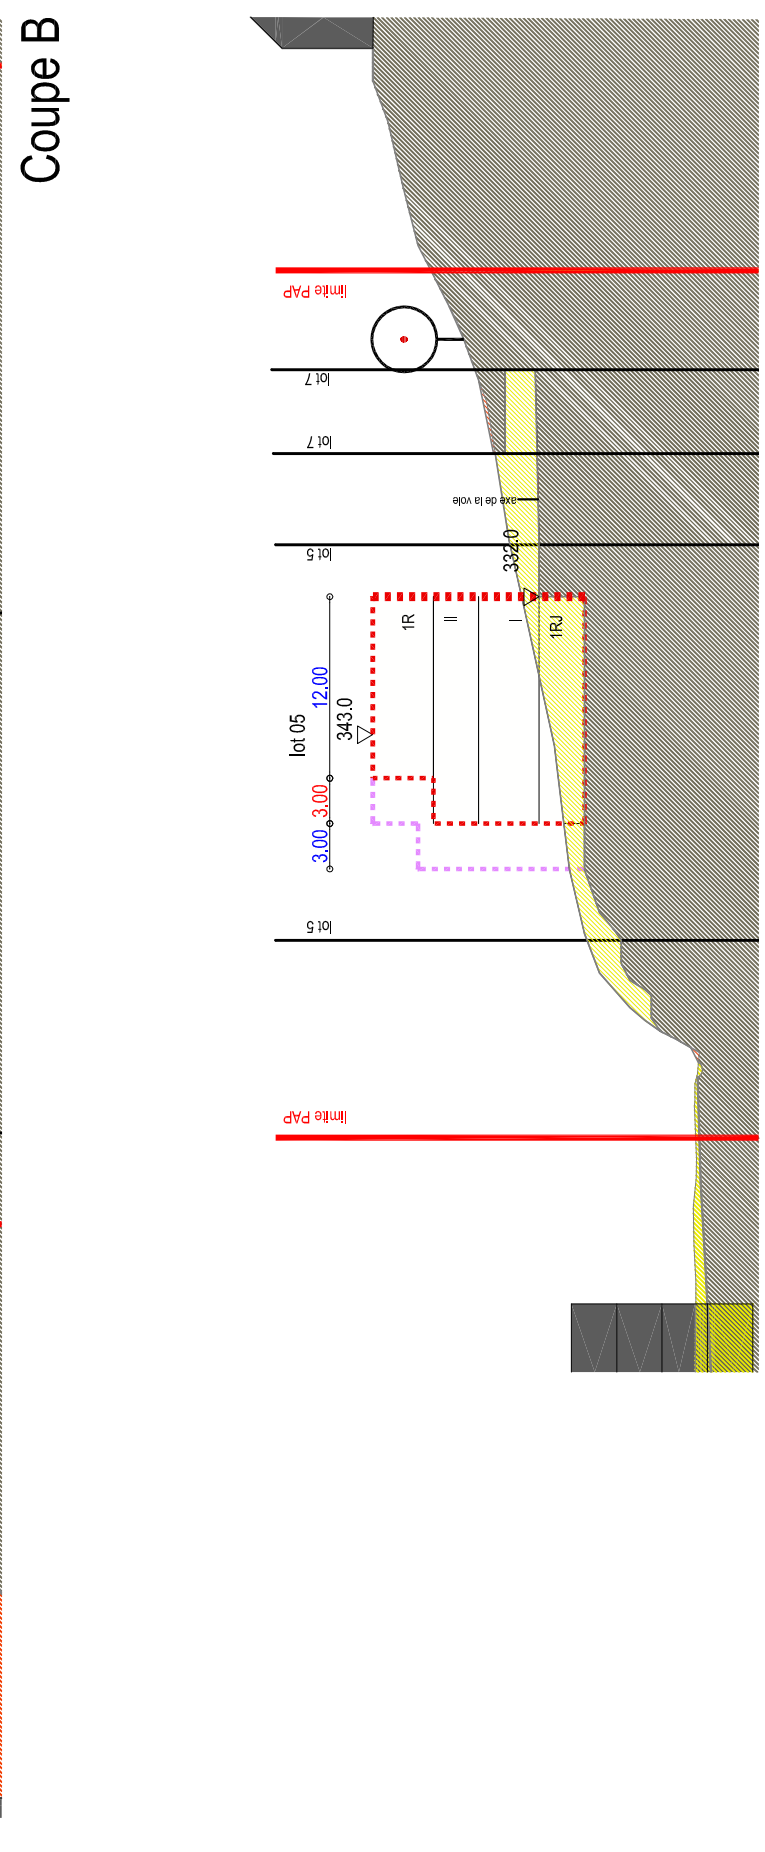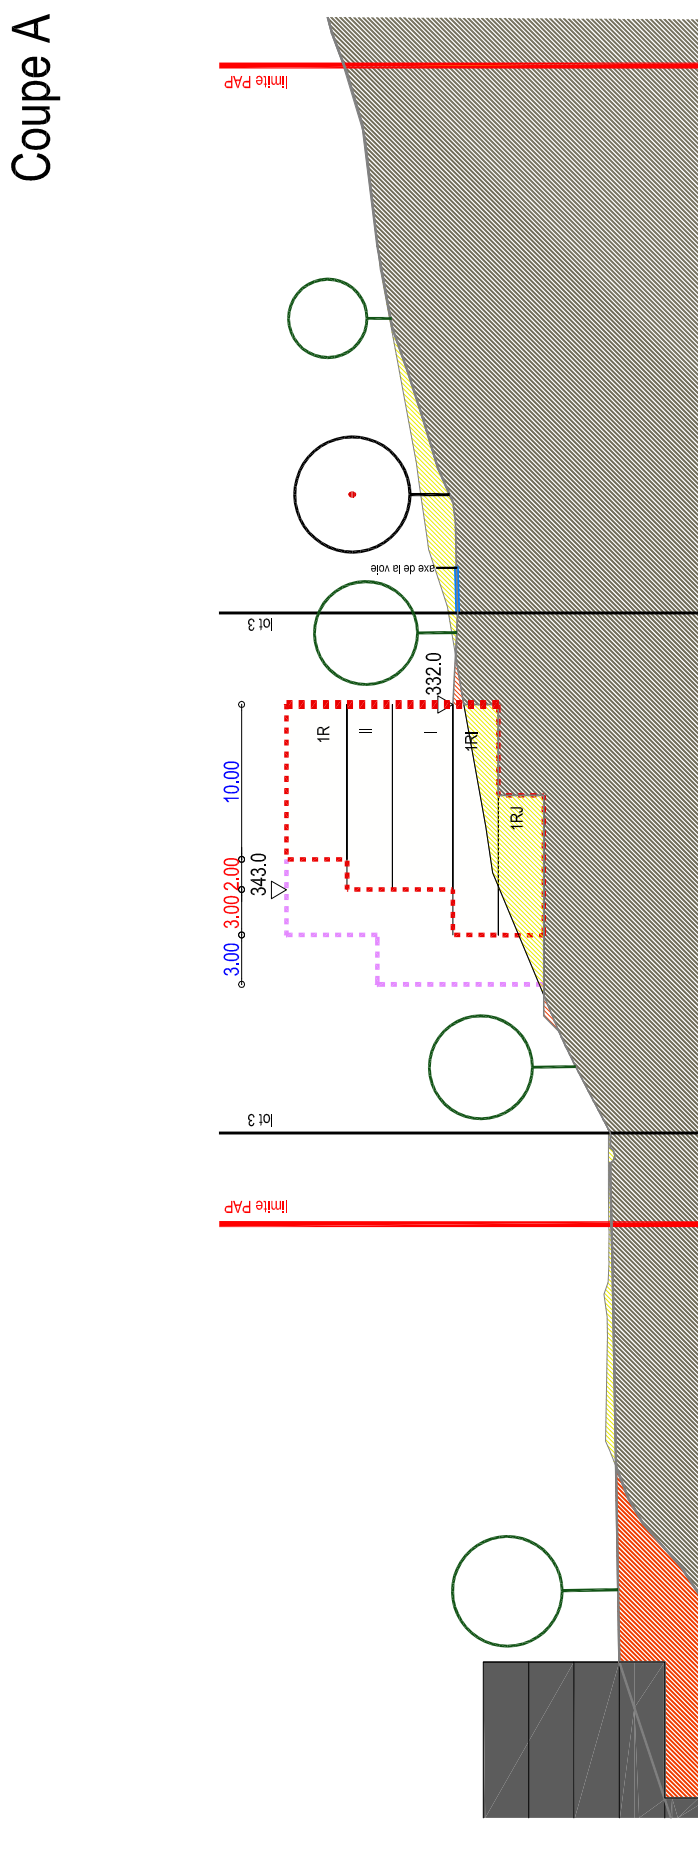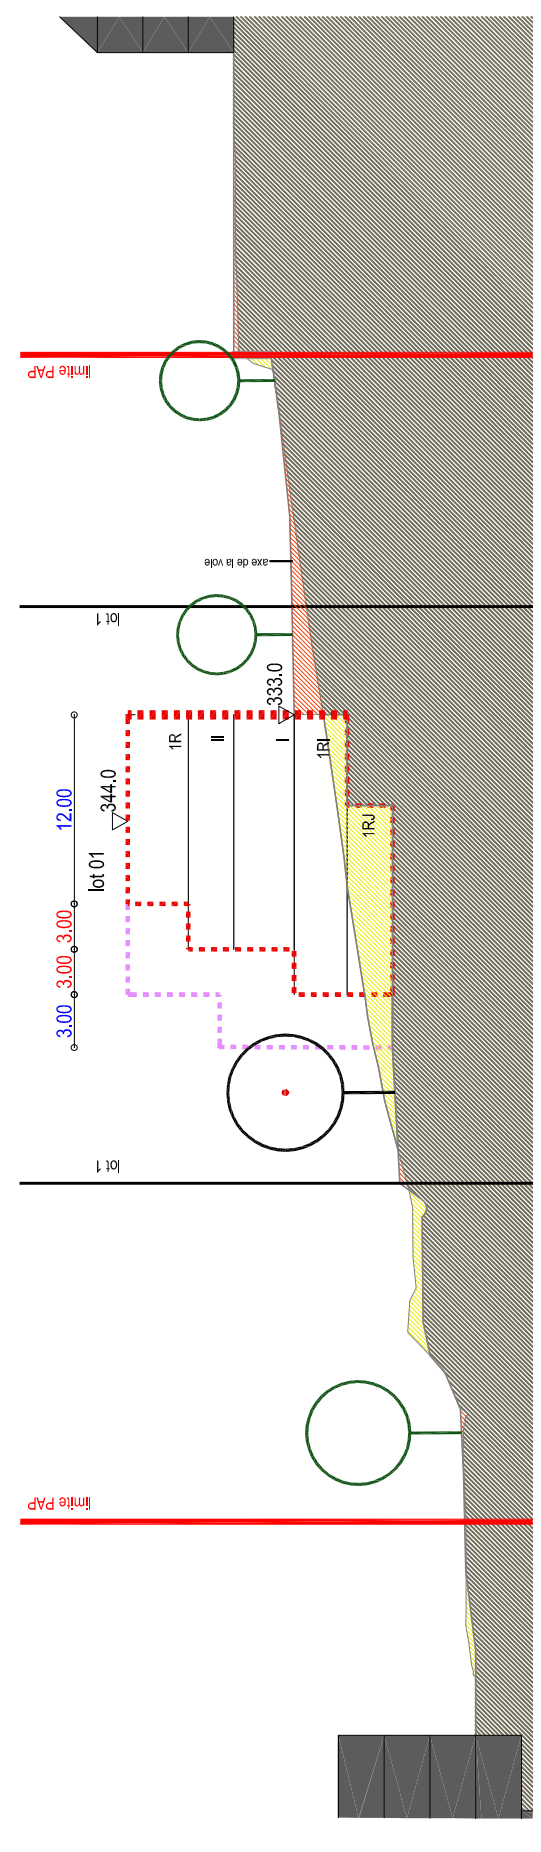

projet
PAP Nording - Quartier 7 - Masterplan 'Wunne mat der Wooltz'
 rue Charles Lambert, L-8071 Wiltz

maître d'ouvrage
Le Fonds du Logement
 Mühlweg 74, L-2155 Luxembourg

demande de PAP
PAP (feuille graphique), Plan, Tableaux, Coupes A, Coupes B, Coupes C, Coupes D

date
 février 01.2018

échelle
 1:500

nombre
 1707.700.5

hsa
